



Vista aerea ante operam campo di calcio esistente



Canalette perimetrali



Predisposizione dreni






Prove LND tempo drenaggio



Completamento drenaggio con tessuto non tessuto



Prove LND spessori sottofondo

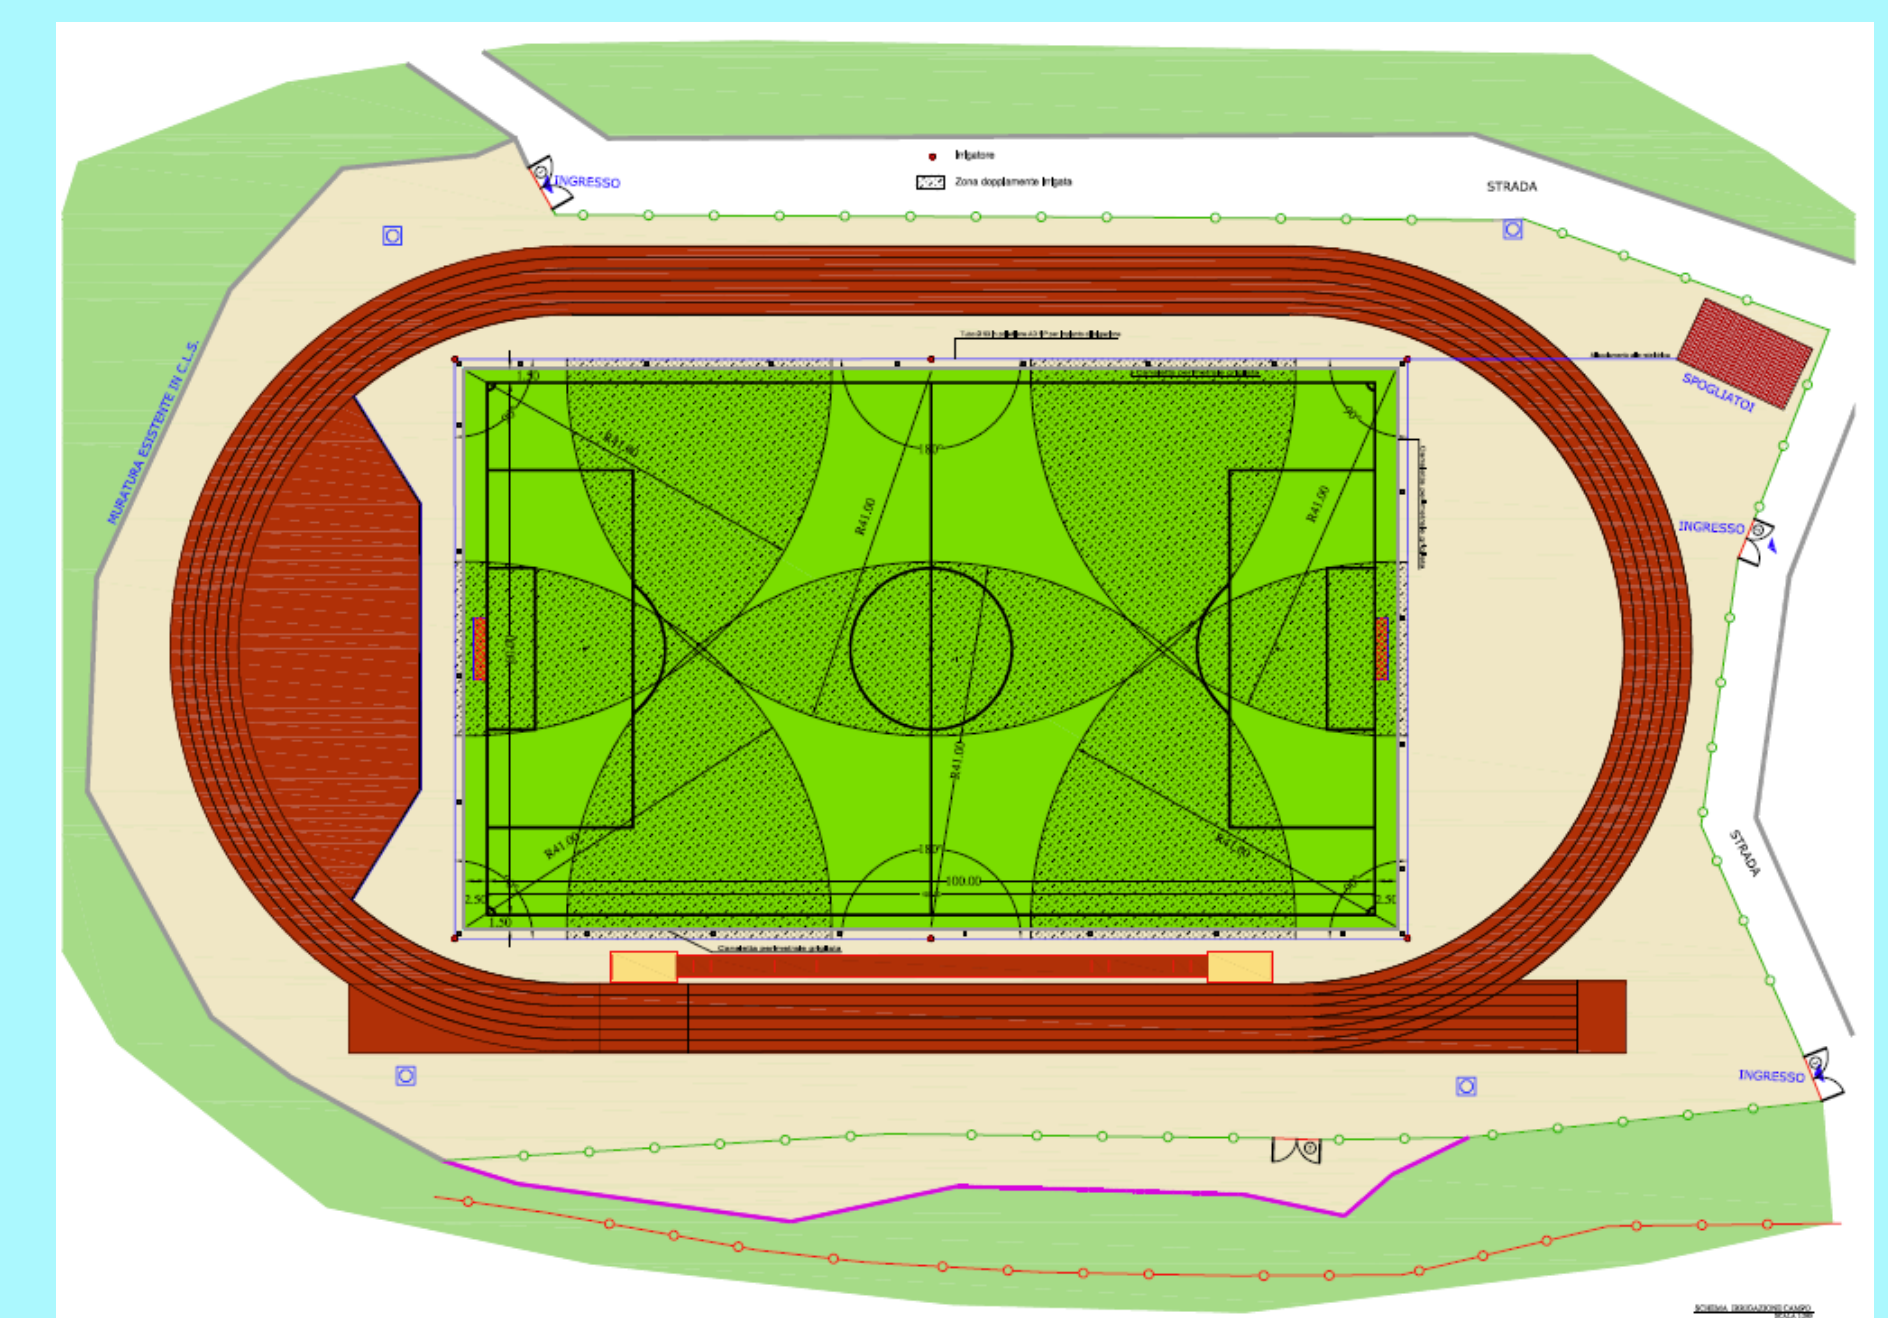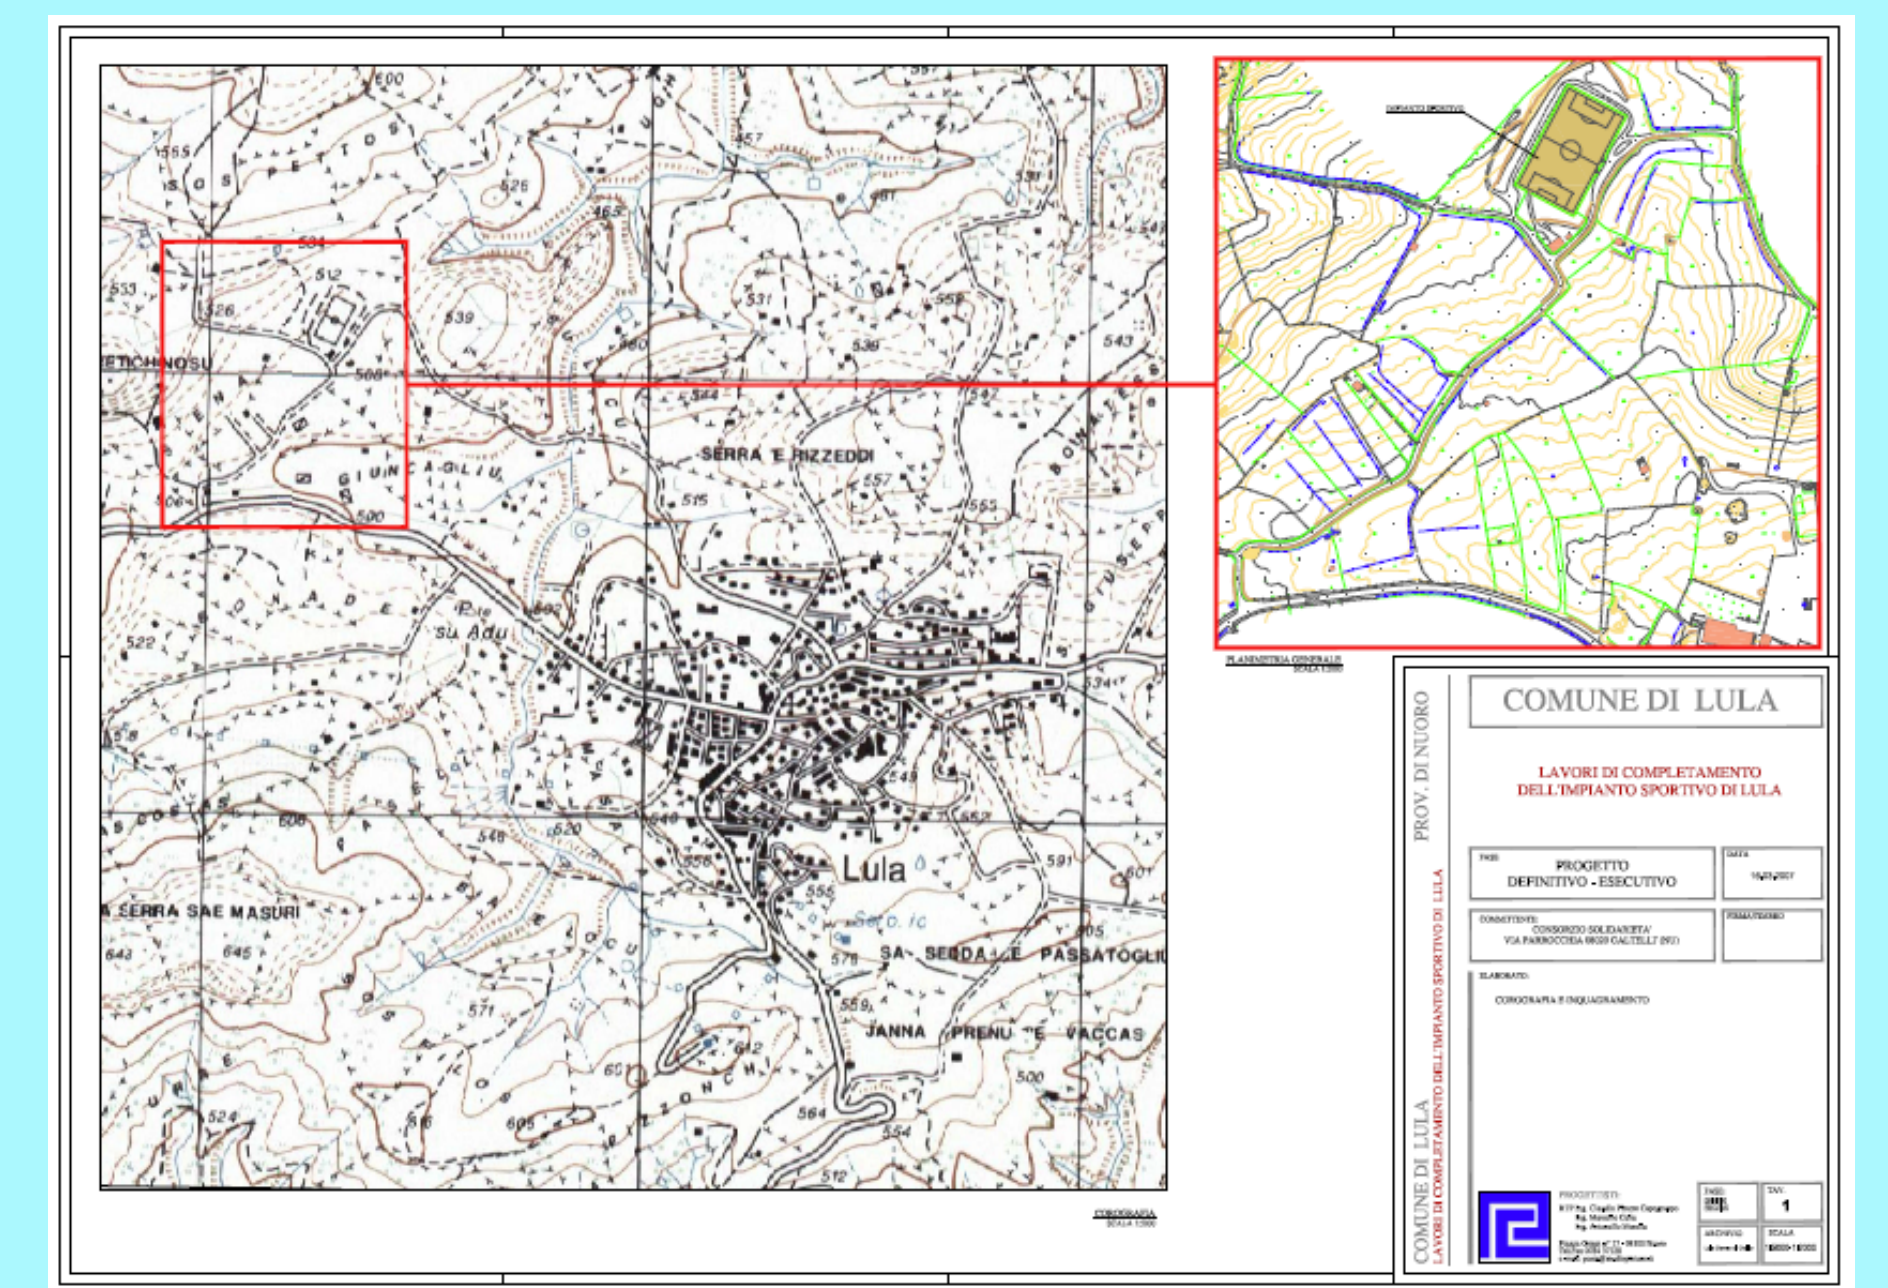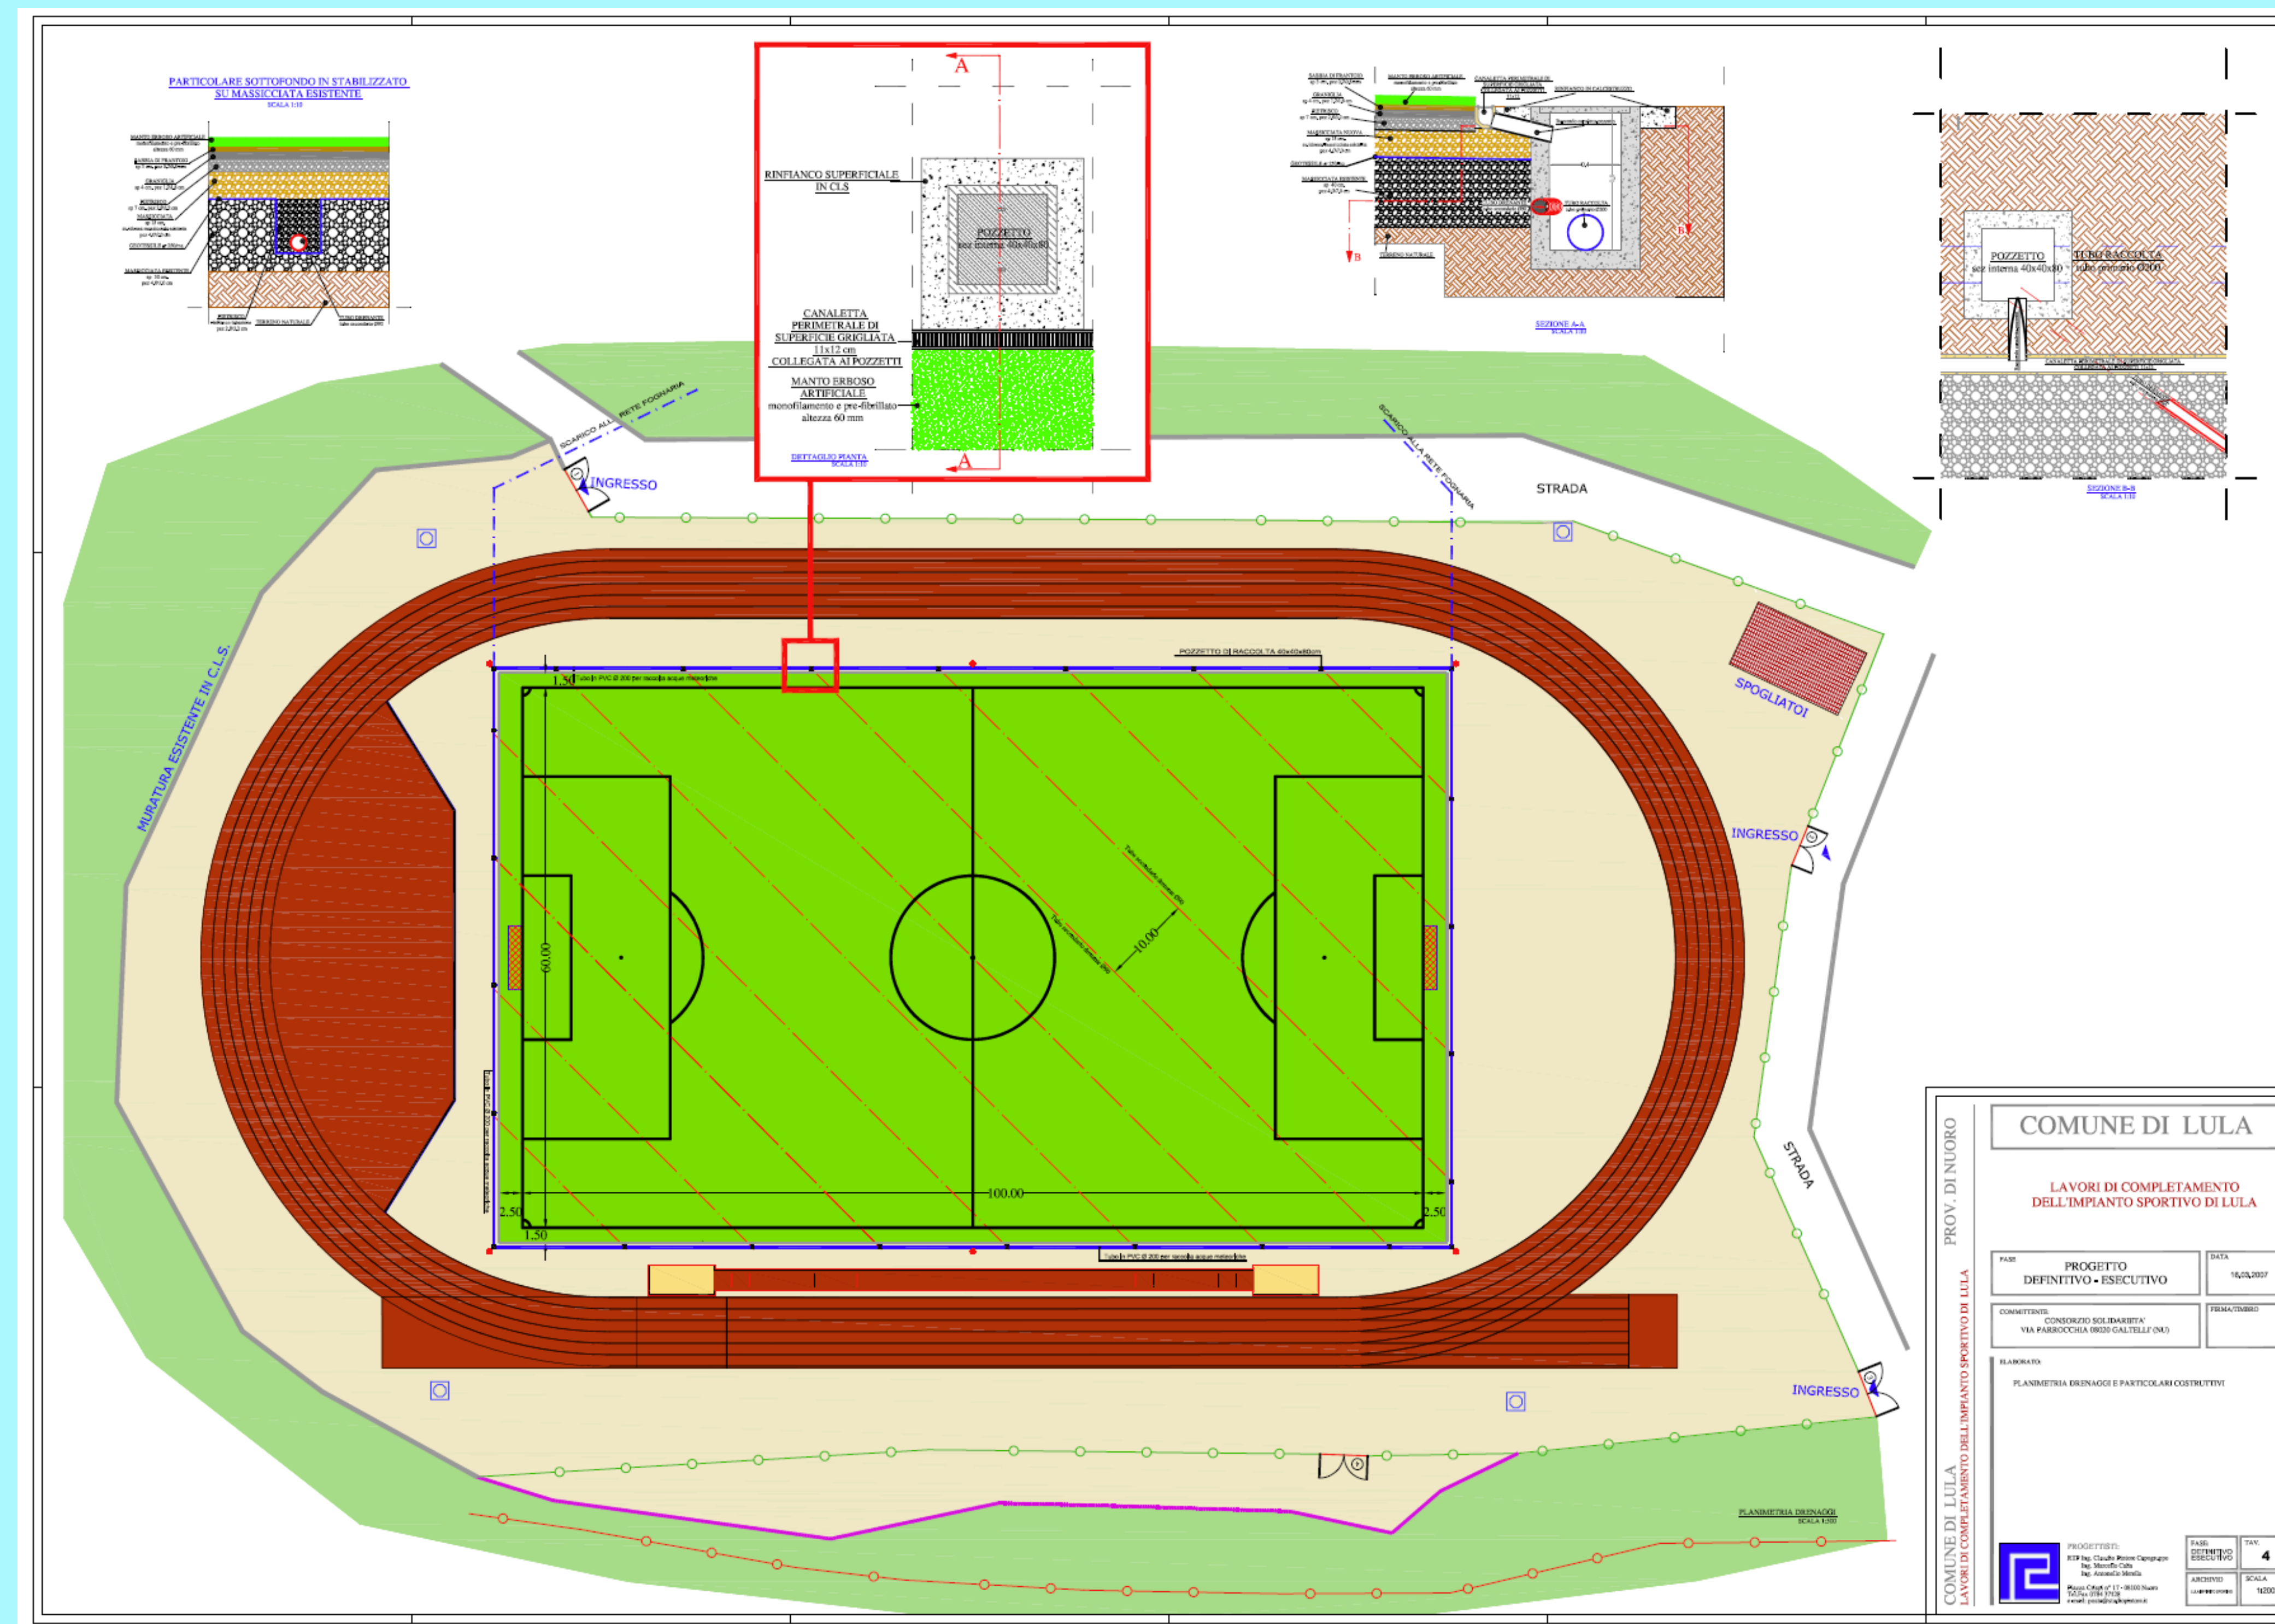

Posa teli erba sintetica



Vista panoramica campo di calcio dopo posa dreni



Vista panoramica campo di calcio dopo posa erba sintetica

Completamento strutture sportive nel Comune di Lula con realizzazione nuovo campo di calcio in erba sintetica

Il progetto ha previsto la realizzazione di :
a) campo di calcio: delle dimensioni di m. 100x60, con le relative aree per destinazione secondo regolamento, realizzato mediante scarifica dello stato superficiale attuale, predisposizione del sottofondo e dei drenaggi necessari, predisposizione del piano di posa mediante stesura di materiale arido di idonea granulometria stabilizzato, fornitura e posa di manto in erba artificiale omologato dalla Lega Nazionale Dilettanti della FIGC. Il campo è contornato da una canaletta con griglia con relativa rete sottostante di raccolta delle acque meteoriche in tubi di PVC di diametro min 160 mm collegata alla fognatura. Infine il campo è completato da una rete di irrigazione automatica, dalla segnaletica del campo, dalla porte di calcio, dalle bandierine del calcio d'angolo e dalle panchine per le squadre. **Il Campo di Calcio E' STATO OMOLOGATO DALLA FIGC - LND**
b) Impianto irrigazione automatica: Il campo di calcio è stato dotato di impianto automatico di irrigazione, comandato da centraline elettroniche con programmatori giornaliero, settimanale e mensile e costituito da una serie di irrigatori sommersi, dalle reti di adduzione delle acque e dalle reti dei comandi per l'azionamento degli irrigatori. In particolare l'Impianto di Irrigazione del campo di calcio prevede la dotazione di 6 irrigatori, dei quali 4 a rotazione parziale di 90° e 2 a rotazione parziale di 180° ubicati a bordo campo; per l'alimentazione idrica dell'impianto verrà utilizzata la rete idrica esistente all'interno del complesso sportivo.

COMMITTENTE: Consorzio Solidarietà PON Sicurezza Galtelli (NU), piazza SS. Crocifisso, 10 - 08020 Galtelli (NU)

Completamento strutture sportive nel Comune di Lula con realizzazione nuovo campo di calcio in erba sintetica

TECNICO INCARICATO : R.T.P. Ing. Claudio Pintore (CAPOGRUPPO) - Ing. M.Calia- Ing. A.Merella (Mandanti)

ING. CLAUDIO PINTORE in qualità di incaricato ha coordinato la progettazione e svolto il ruolo di Direttore Lavori e Coord. Sicurezza in fase di Esecuzione

IMPORTO FINANZIAMENTO: € 450.000,00 IMPORTO LAVORI : € 351.800,70

PERIODO : 2007-2008